


Mögliche Flächen Ecovillage im B-Plan-Gebiet Kronsberg

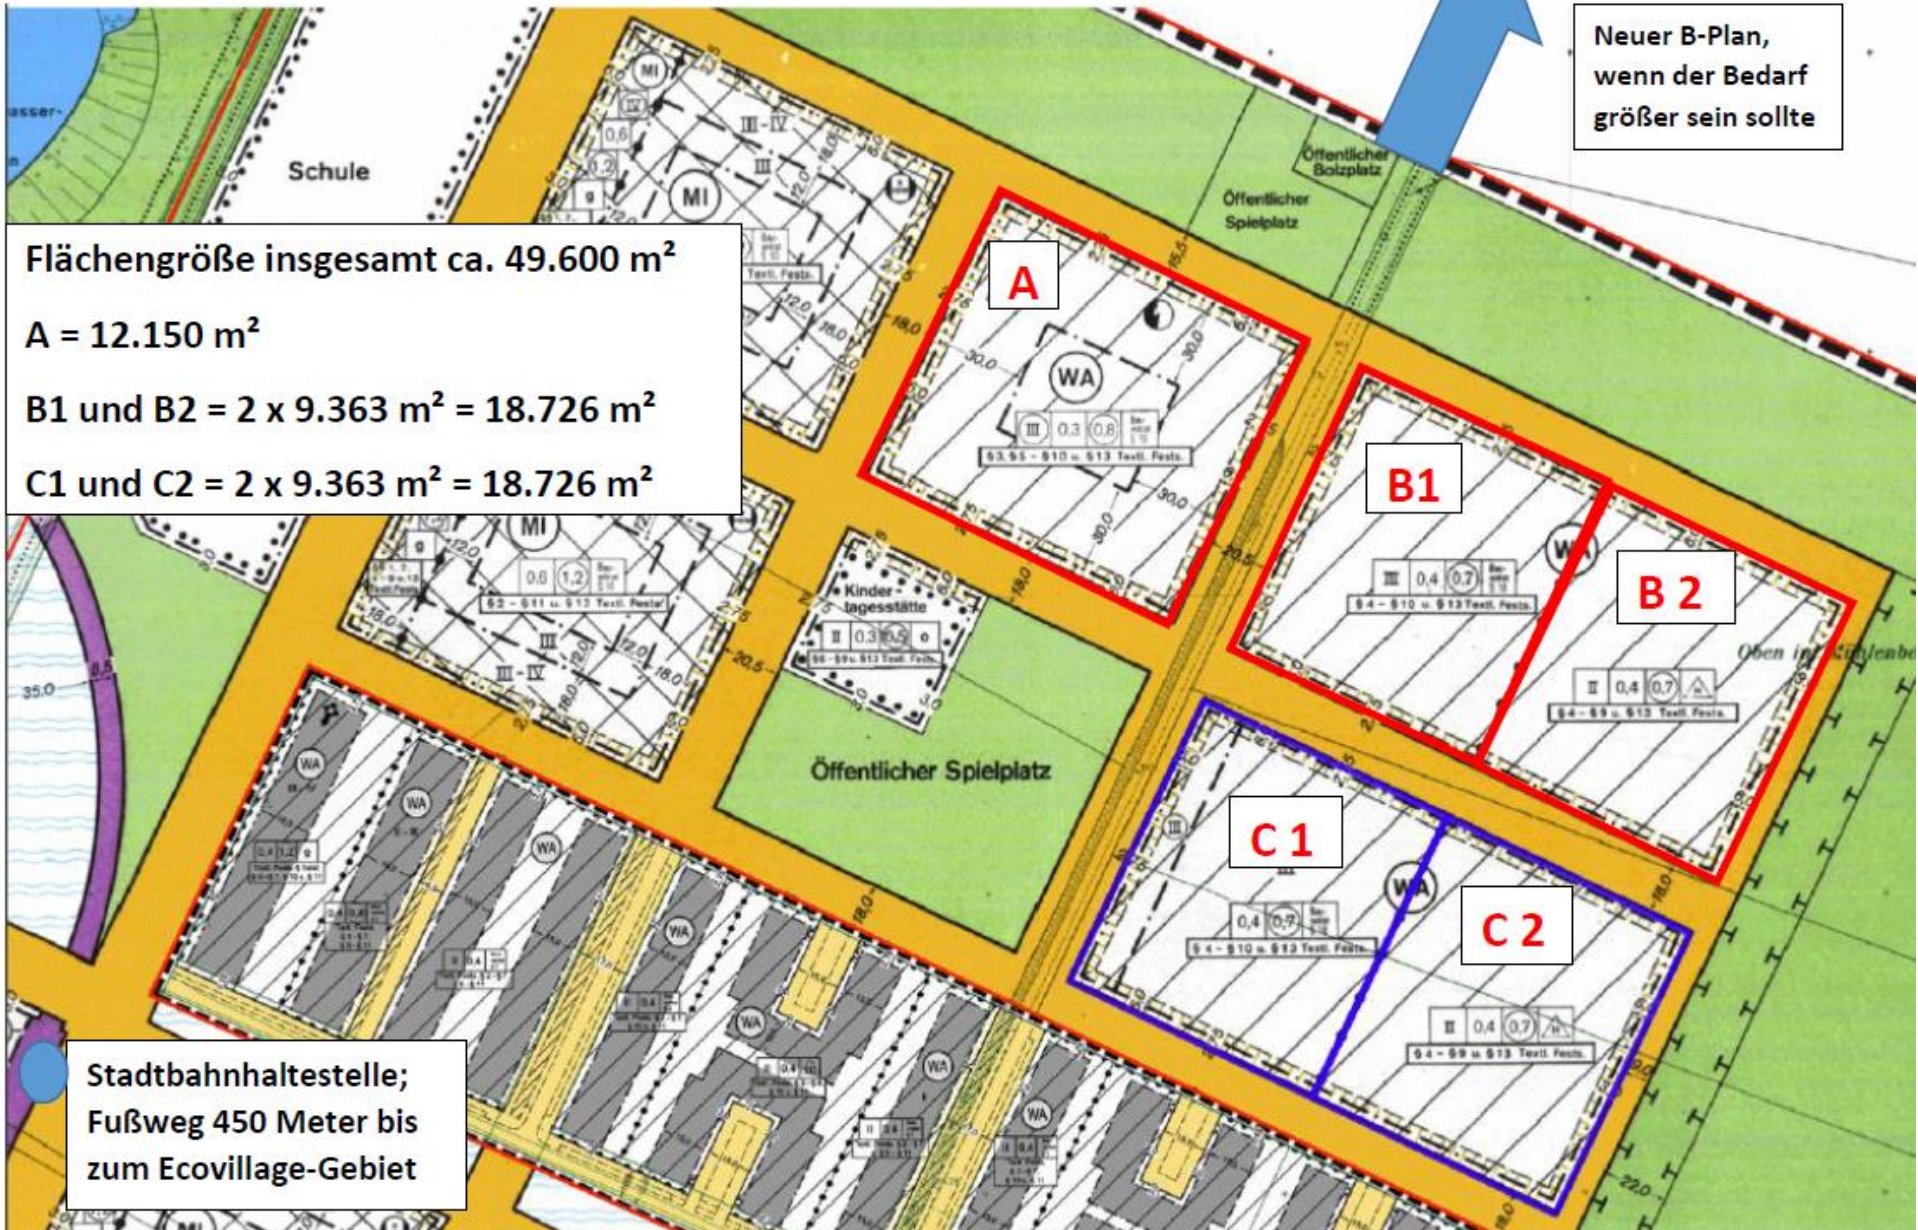

Flächengröße insgesamt ca. 49.600 m²
A = 12.150 m²
B1 und B2 = 2 x 9.363 m² = 18.726 m²
C1 und C2 = 2 x 9.363 m² = 18.726 m²

Neuer B-Plan,
wenn der Bedarf
größer sein sollte

Stadtbahnhaltestelle;
Fußweg 450 Meter bis
zum Ecovillage-Gebiet